


Ombyggnad förråd, konferens, kontor omklädning

S1

S1

Plan 2

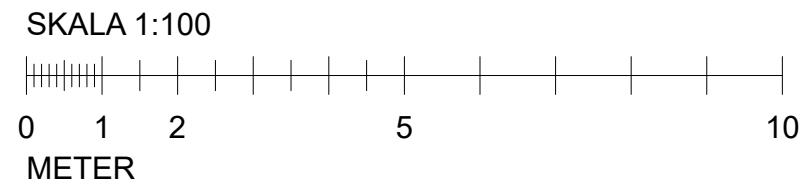

<b>BYGGLOVS- HANDLING</b>	
Matarengi 28:8 Övertorneå	
Ritad av: Annie Arnqvist, Arnqvist & Sivenbring	
2022-05-13	
Övertorneå Energi Om- och tillbyggnad Planritning Plan 2	
Skala 1:100 (A3)	Ritn nr: A-40-1-02